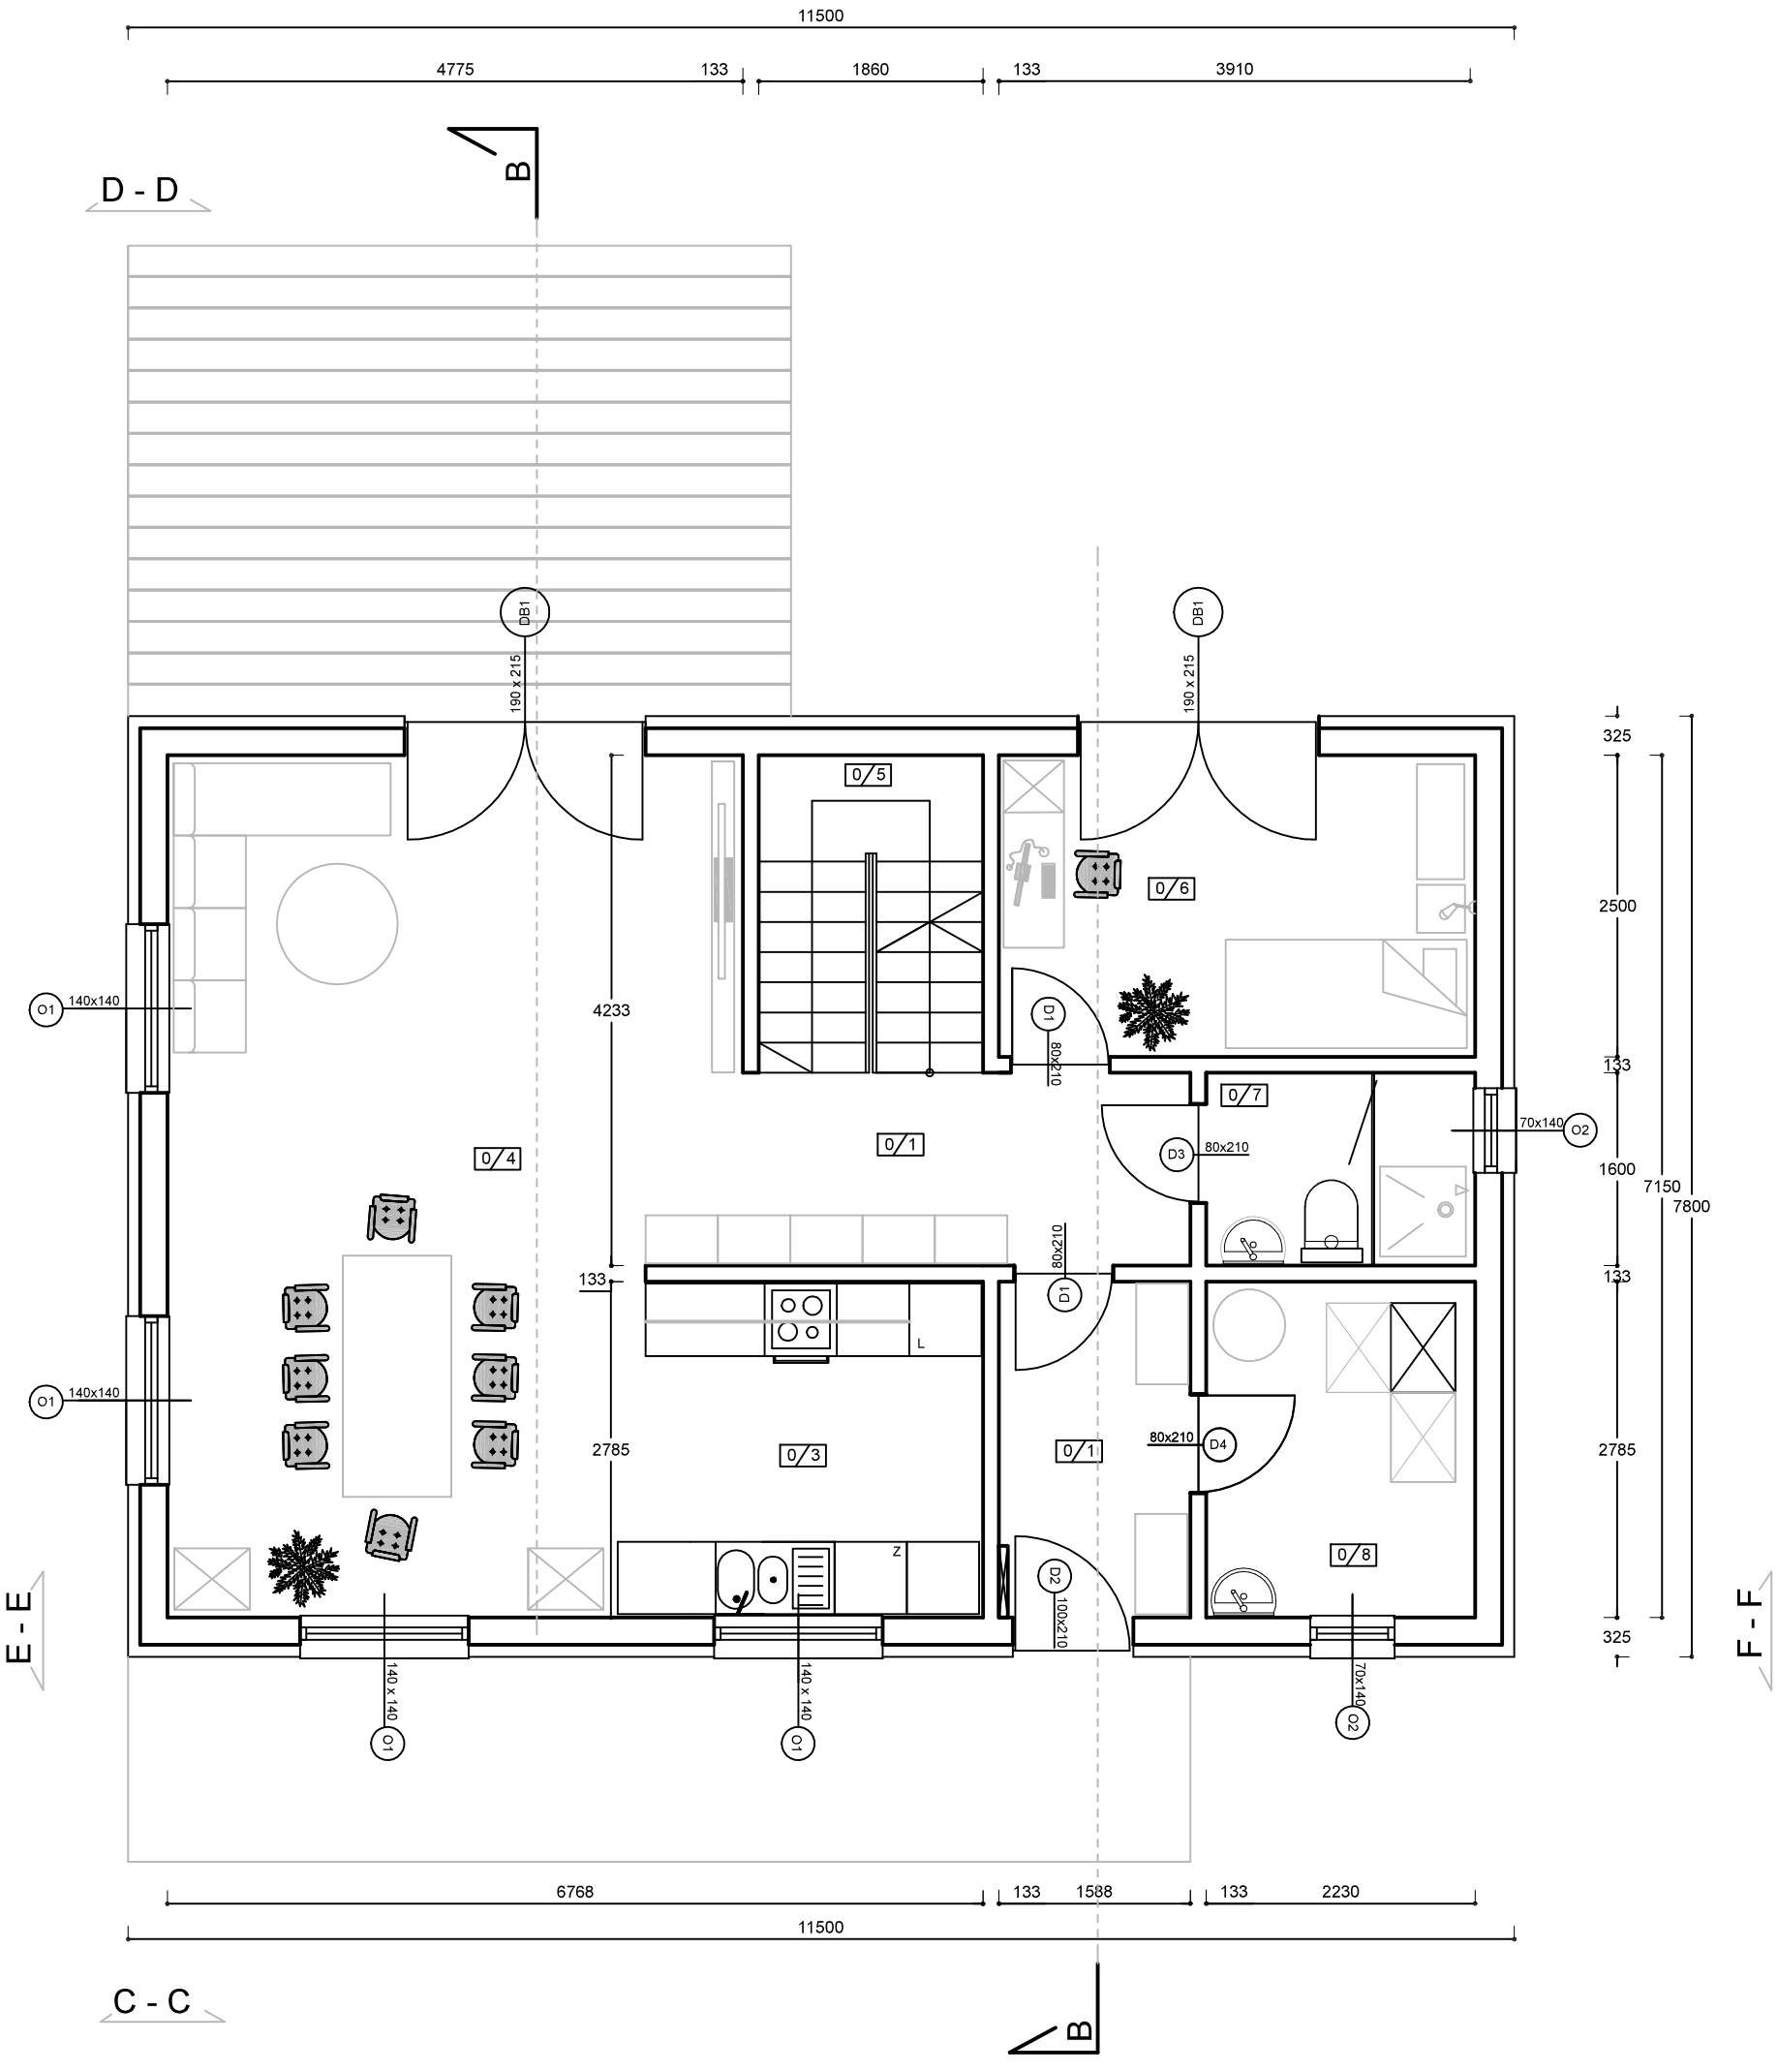

ZESTAWIENIE PROJEKTOWANYCH POMIESZCZEŃ			
NR	NAZWA POMIESZCZENIA	POWIERZCHNIA	POSADZKA
0/1	WIATROŁAP	4,42 m²	
0/2	HOL	4,40 m²	
0/3	KUCHNIA	7,80 m²	
0/4	SALON Z JADALNIĄ	30,40 m²	
0/5	SCHODY	2,50 m²	
0/6	SYPIALNIA	9,88 m²	
0/7	ŁAZIENKA	3,57 m²	
0/8	KOTŁOWNIA	6,21 m²	
RAZEM		69,18 m²	

ŚCIANA ZEWNĘTRZNA gr. 32,5 cm

1. Tynk / Deska 2 cm
2. Płyta elewacyjna Steico 8,0 cm
3. Konstrukcja tarcica 20 cm
4. Izolacja termiczna wełna 20 cm
5. OSB 1,2 cm
6. Paroizolacja
7. Płyta GK / Farmacel 1,25 cm

ŚCIANA WEWNĘTRZNA gr. 13,25 cm

1. Płyta GK / Farmacel 1,25 cm
2. Płyta OSB 1,25 cm
3. Konstrukcja Tarcica 9,5 cm
4. Płyta GK / Farmacel 1,25 cm

		S. Wojciechowski
	RZUT PIĘTRA	
Data : 11.2020	Skala 1:100	RYS 1.

PARTNER
DOMY DREWNIANE